


GMINA NOWY DWÓR

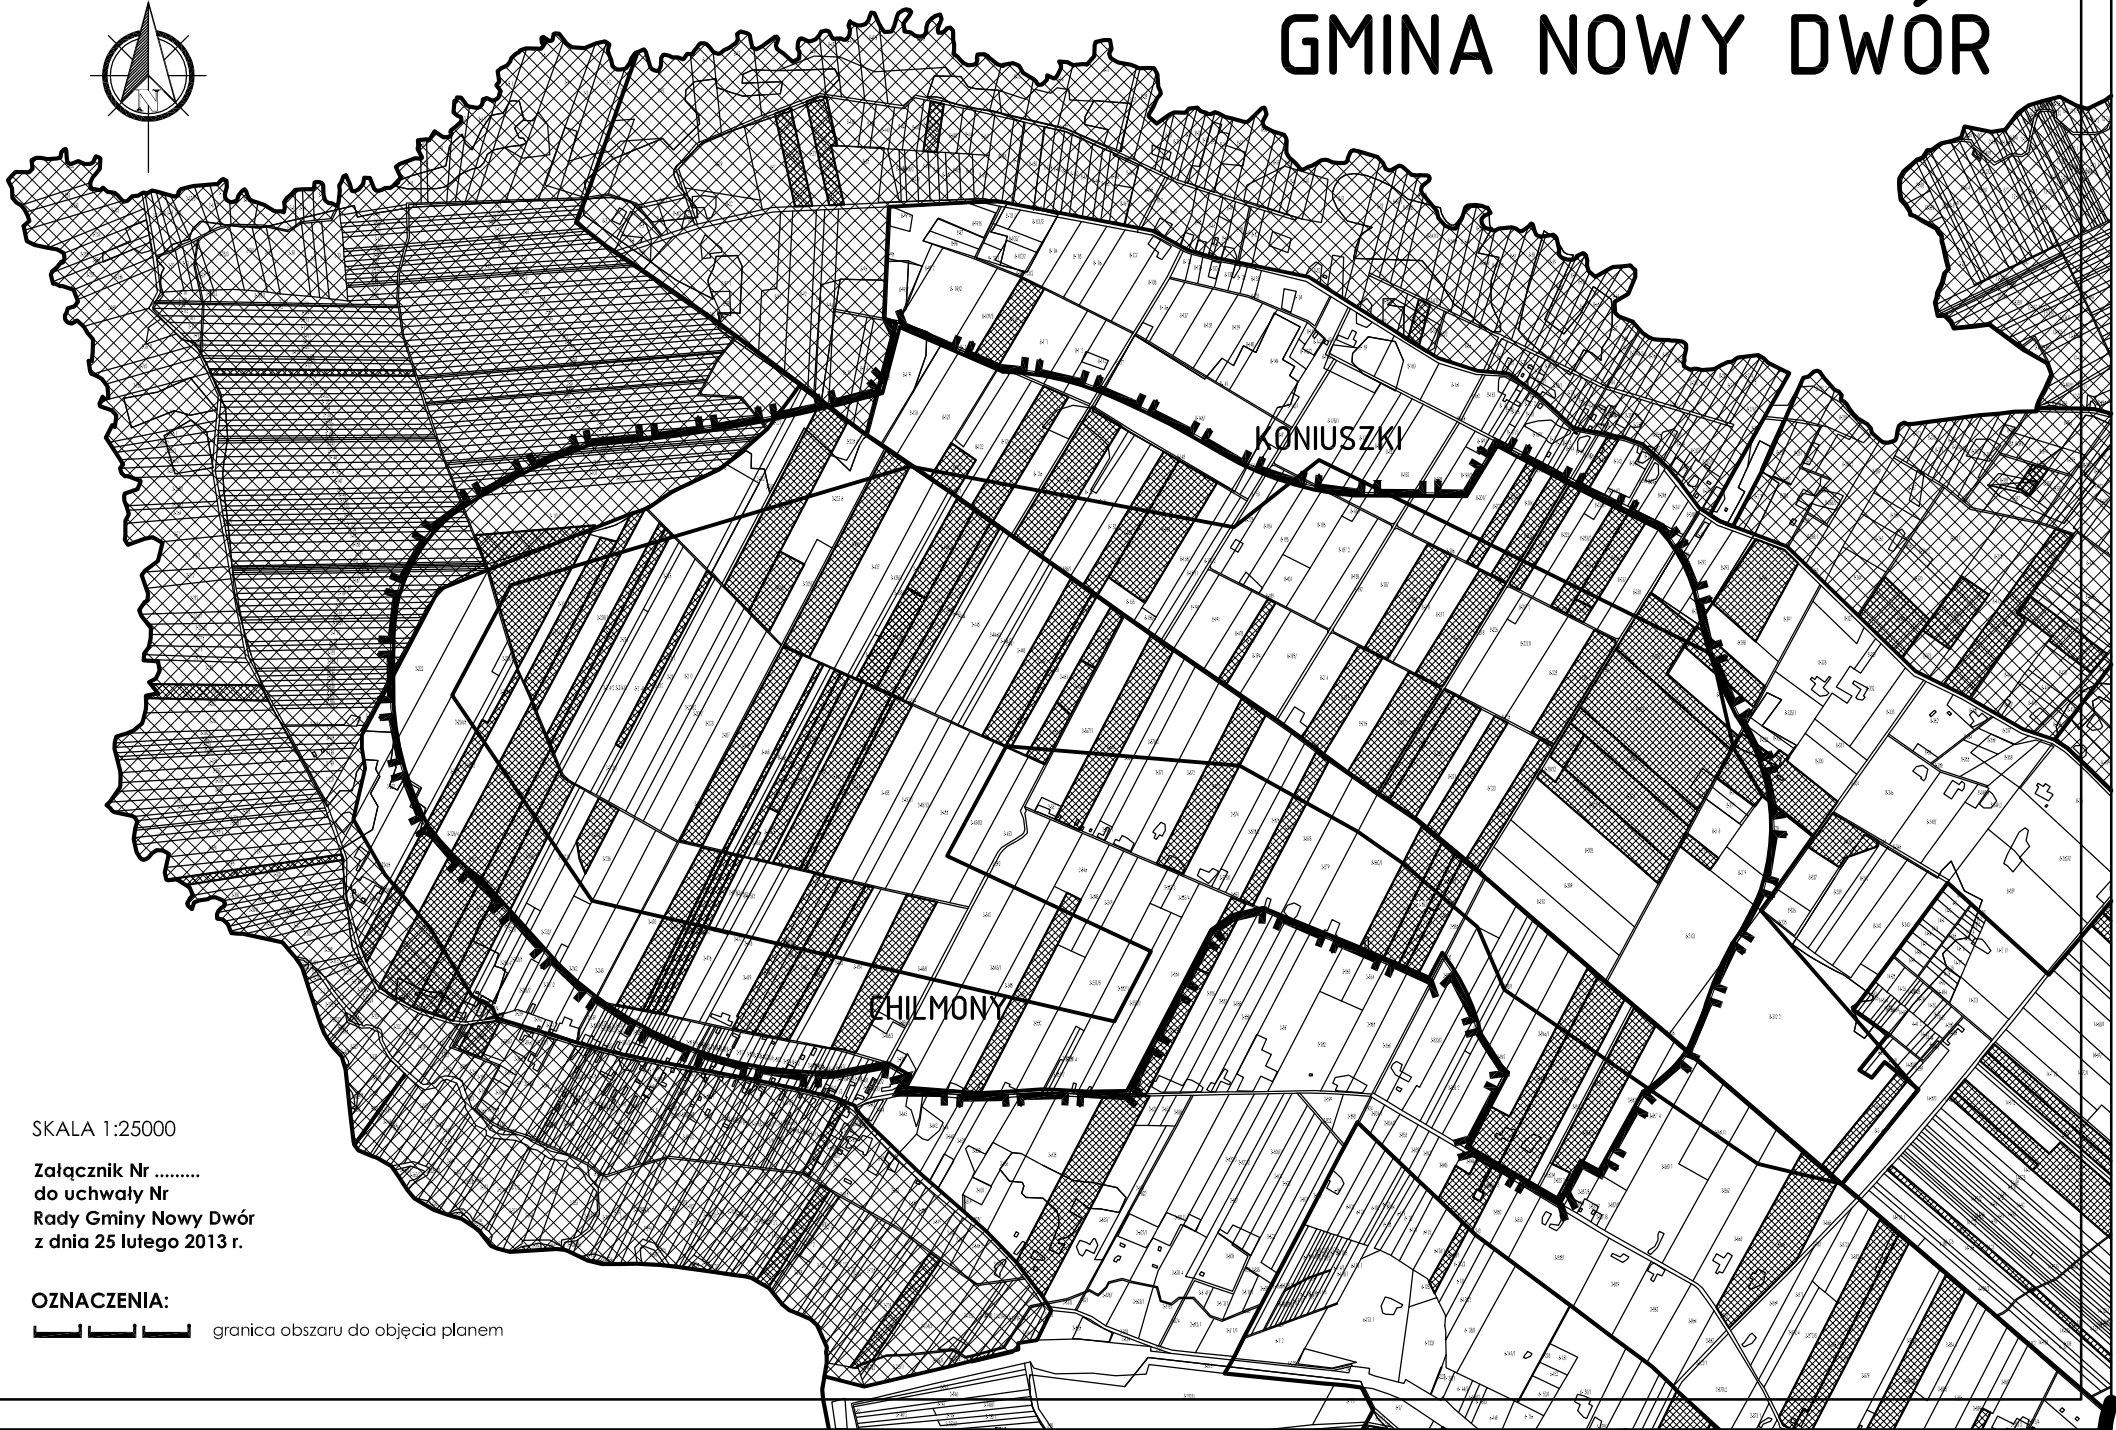

SKALA 1:25000

Załącznik Nr
do uchwały Nr
Rady Gminy Nowy Dwór
z dnia 25 lutego 2013 r.

OZNACZENIA:

— granica obszaru do objęcia planem