







Szczegół prefabrykatu żelbetowego do umocnienia dna rowu
dr. gminna 103584B: km 0+623 ÷ km 0+647
ul. Ogrodowa: km 0+004 ÷ km 0+032
skala 1:20

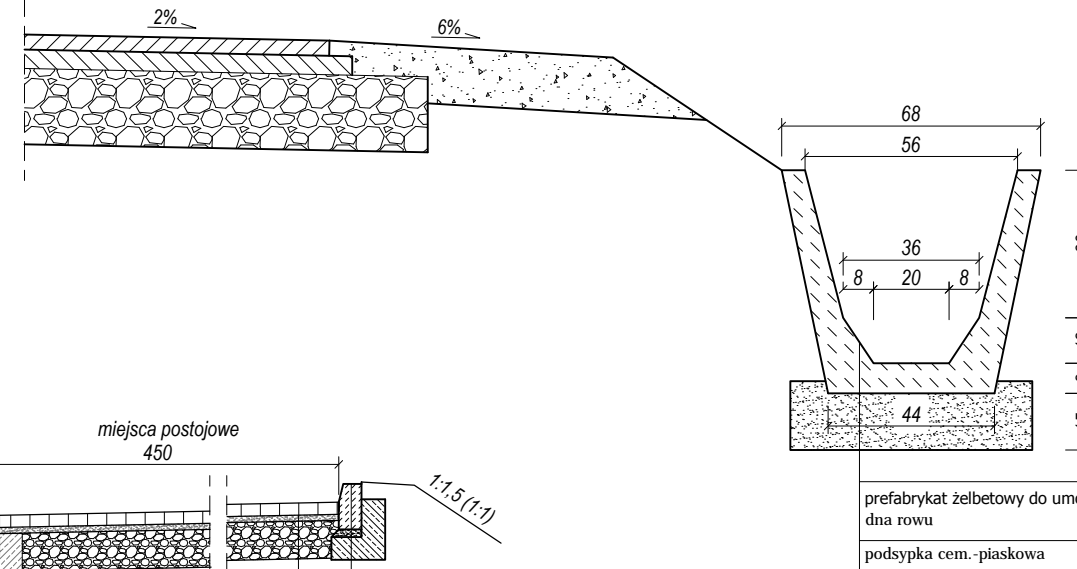


Szczegół połączenia styku nawierzchni istniejącej i projektowanej
skala 1:20

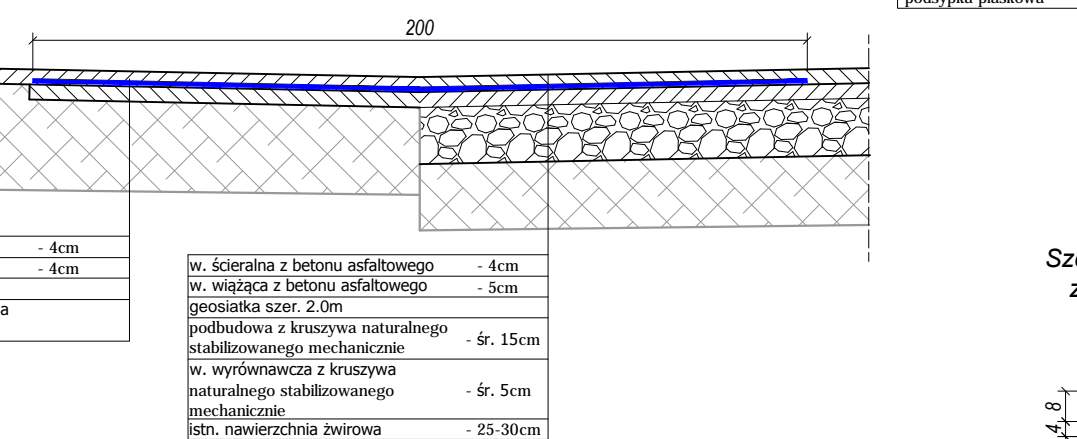


Szczegół konstrukcyjny odsadki KR-1
skala 1:20

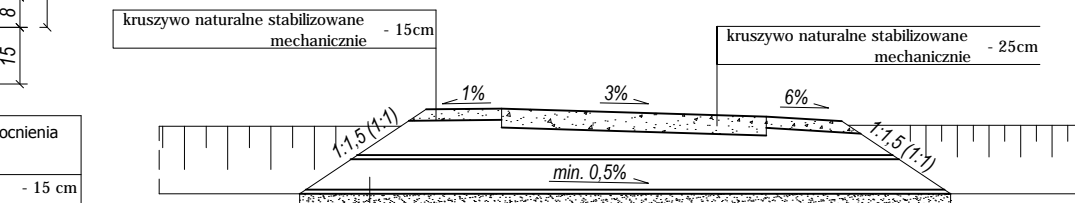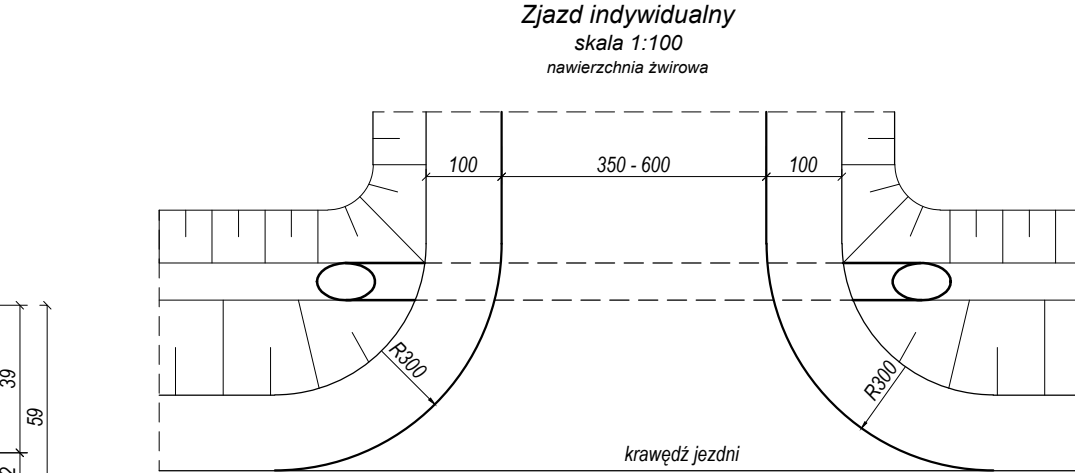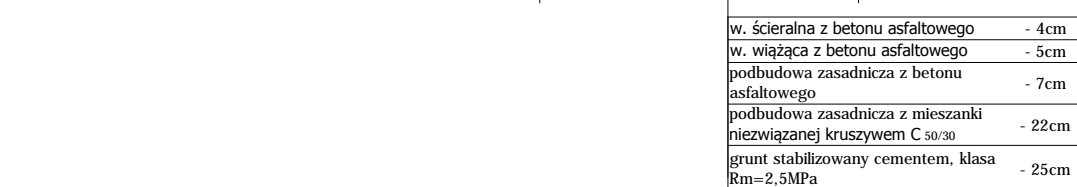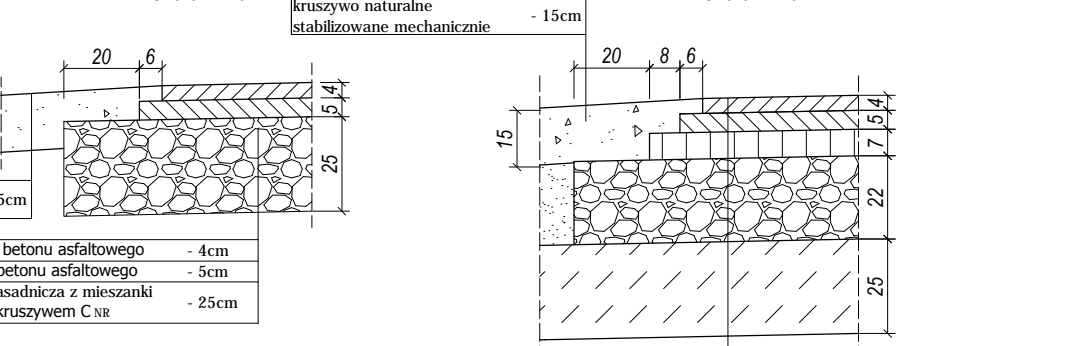



Przekrój konstrukcyjny chodnik w rejonie cerkwi
skala 1:20

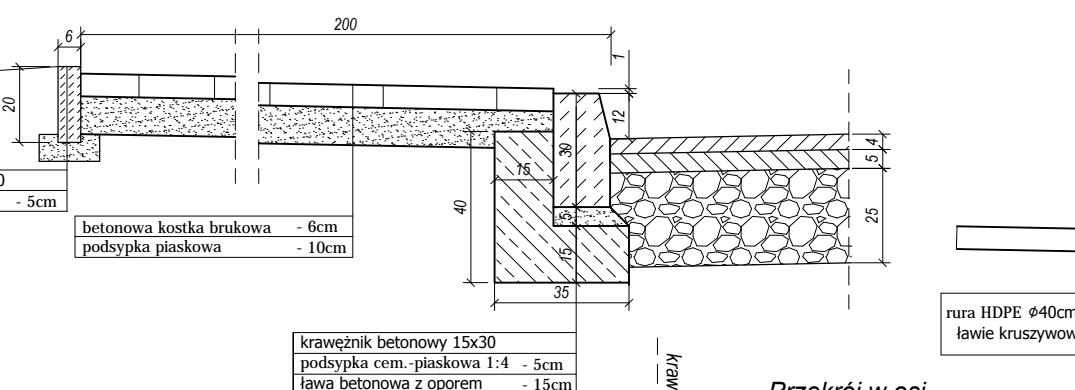


Szczegół połączenia jezdni bitumicznej z nawierzchnią miejsc postojowych
skala 1:20

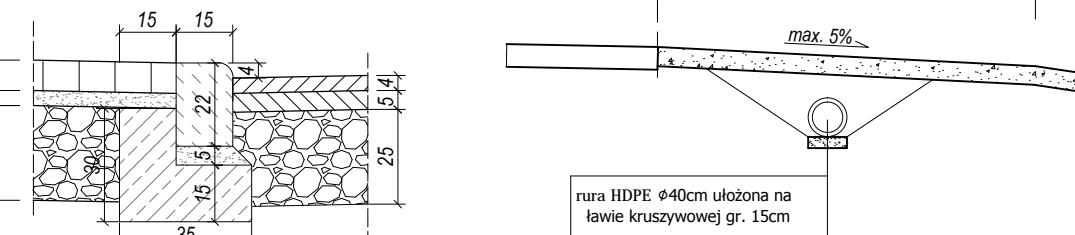


Szczegół krawężnika za nawierzchnią miejsc postojowych
skala 1:20

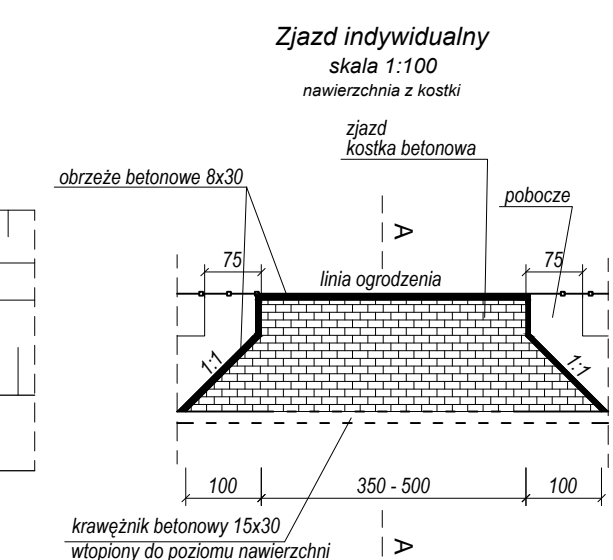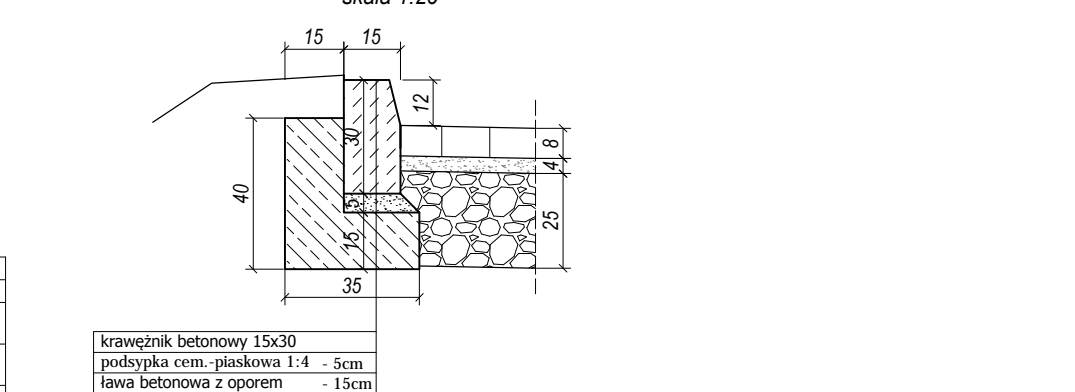

Przekrój w osi zjazdu w wykopie

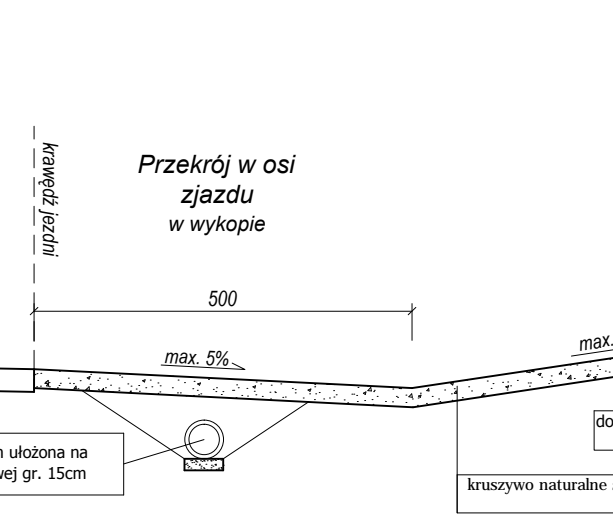


Przekrój w osi zjazdu w nasypie

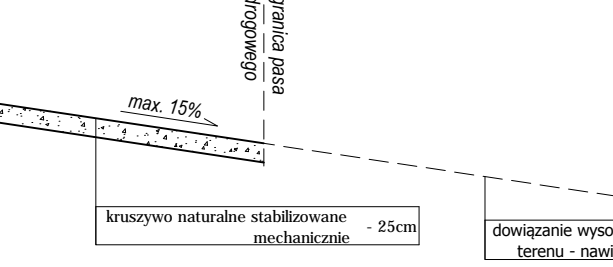


PRZEKROJE NORMALNE I SZCZEGÓŁY KONSTRUKCYJNE

skala 1:100; 1:50; 1:20

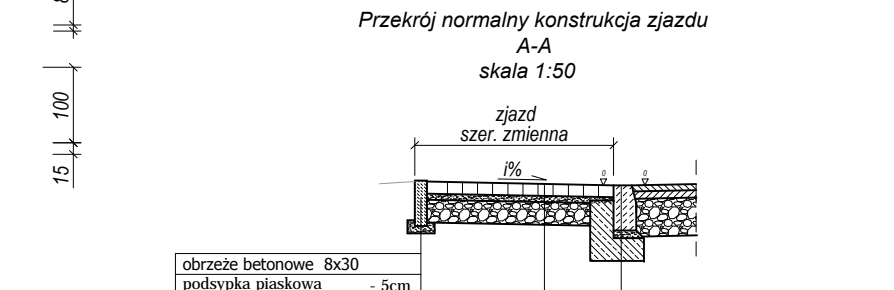

UWAGA:
Szerokość zjazdów dostosowana do szerokości istniejących bram, w innym przypadku szer. zjazdu wynosi 4,0m

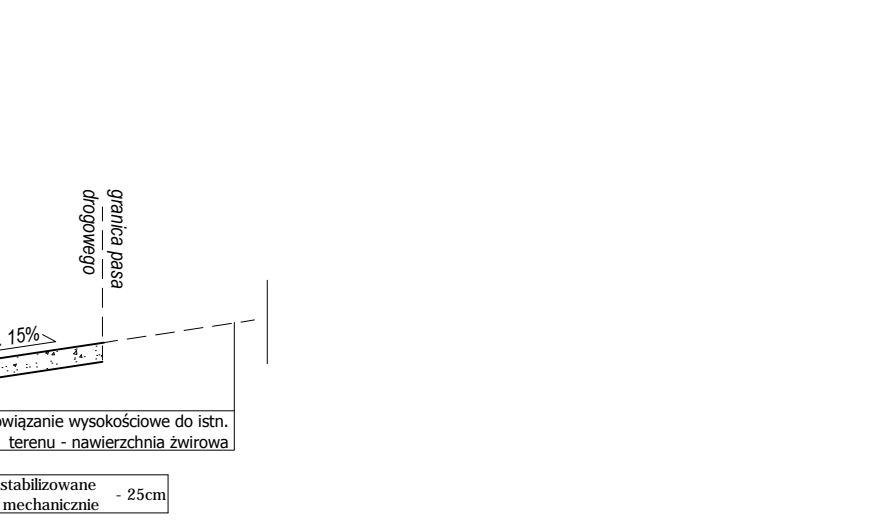

Przekrój w osi zjazdu w nasypie





KOMI
Zdzisław Kozikowski

KOMI - Zdzisław Kozikowski

15 - 274 Białystok ul. Waszyngtona 24 lok. 415

tel./fax 85 74 20 117 email: biurokomi@gmail.com

SKALA:	NAZWA RYSUNKU:	NR RYSUNKU:
1:20; 1:50; 1:100	PRZEKROJE NORMALNE I SZCZEGÓŁY KONSTRUKCYJNE	7
OBIEKT:	dr. gminna nr 103584B, gmina Nowy Dwór	DATA: XI 2016
STADIUM:	PROJEKT WYKONAWCZY	
BRANZA:	DROGI	PODPIS
PROJEKTANT	mgr inż. Adam Kalinowski PDL/0036/POOD/09 w spec. drogowej	
SPRAWDZAJĄCY	mgr inż. Justyna Buczińska PDL/0122/POOD/13 w spec. drogowej	