


PRZEKRÓJ NORMALNY

SKALA 1:50

Odcinek od km 0+000,00 do km 0+892,00 - konstrukcja KR1
(istniejąca jezdnia o nawierzchni żwirowej)

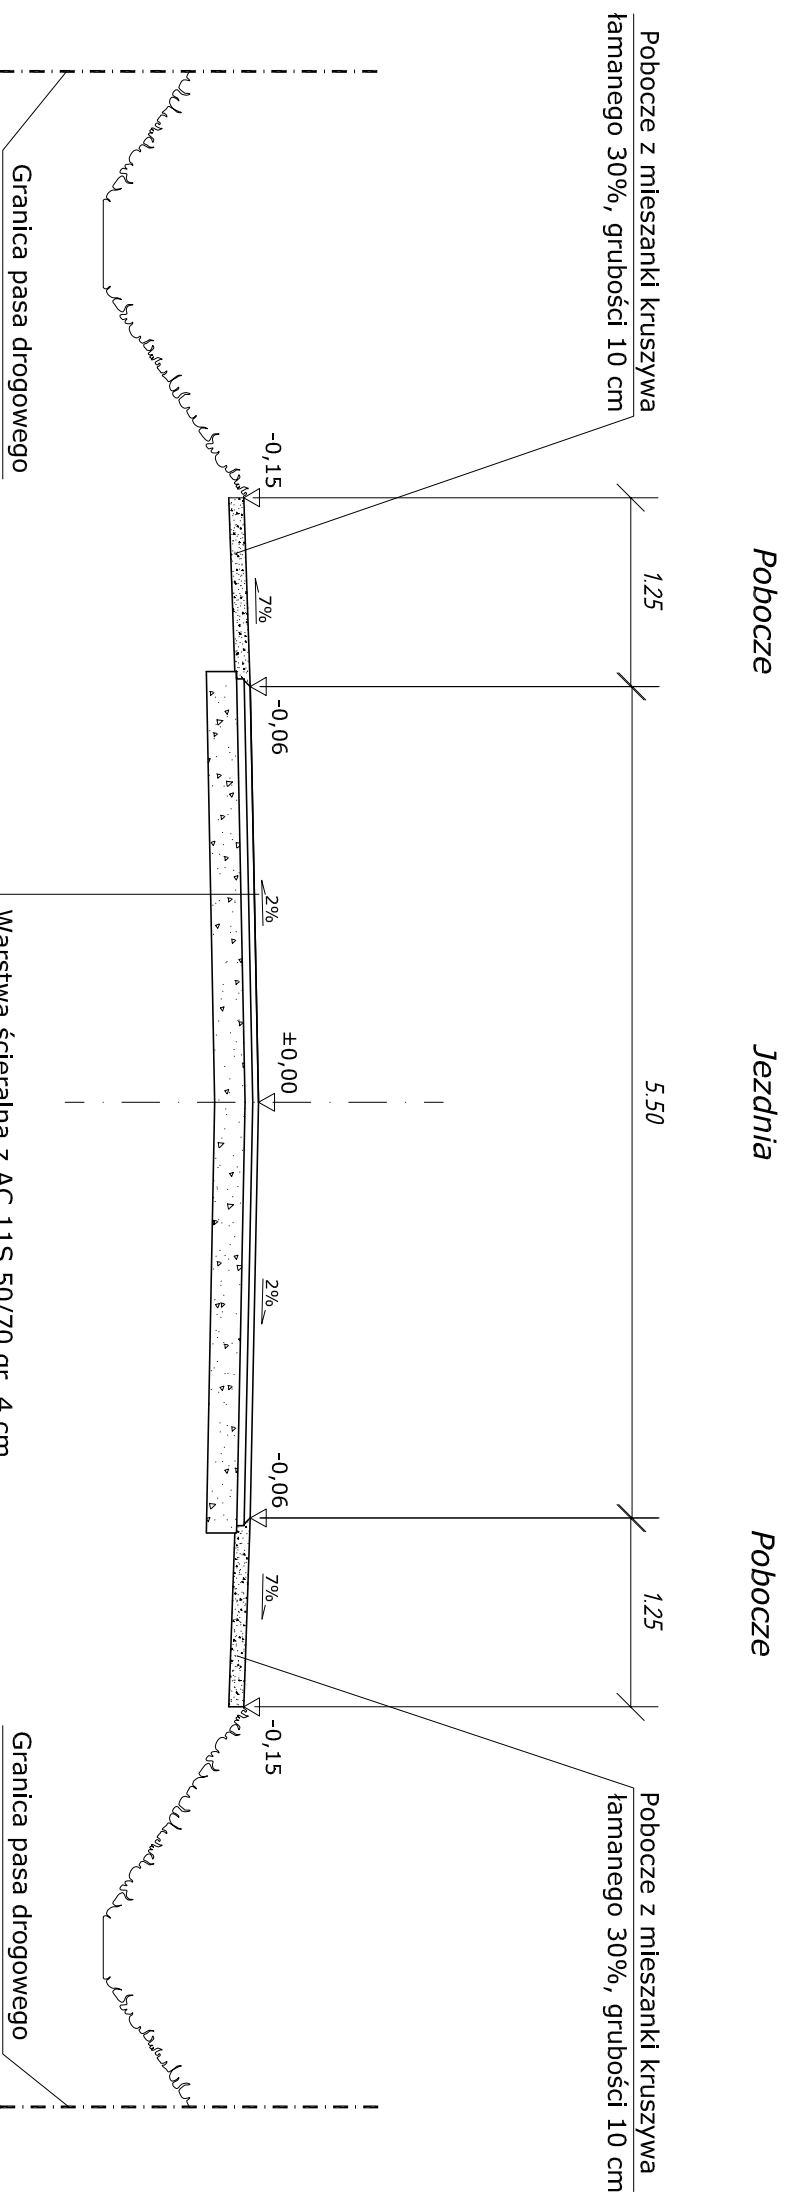

UWAGA:
Szerokość zielenic może być zmienna, zależnie od przebiegu granic pasa drogowego

OPRACOWANIA: TYTUŁ	PRZEBUDOWA DRUGI GMINNEJ W MIEJSCOWOŚCI CHORUŻOWCE, GMINA NOWY DWÓR		
NAZWA RYSUNKU:	PRZEKROJE NORMALNE		
LOKALIZACJA OBIEKTU:	miejsowość: gmina: powiat:	Chorużowce: Nowy Dwór: sokółski.	
PROJEKTANT: BR. DROGOWEJ	mgr inż. MARCIN SIENKOWSKI nr upr. PDL/BD/0010/11		PODPIS:
SKALA:	1:50	NR RYS.	3
		DATA:	23 LUTY 2022 r.